


Projekt

z dnia 17 czerwca 2026 r.
Zatwierdzony przez

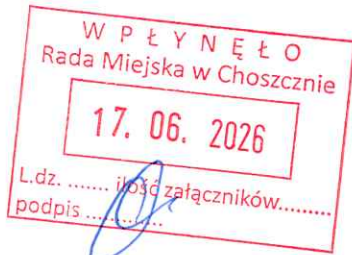

**UCHWAŁA NR
RADY MIEJSKIEJ W CHOSZCZNI**

z dnia 2026 r.

w sprawie wniesienia wkładu niepieniężnego (aportu) do Miejskiego Przedsiębiorstwa Gospodarki Komunalnej Sp. z o.o.

Na podstawie art. 18 ust. 2 pkt 9 lit. g ustawy z dnia 8 marca 1990 r. o samorządzie gminnym (Dz.U. z 2026 r., poz. 662) oraz art. 12 ust. 4 ustawy z dnia 20 grudnia 1996 r. o gospodarce komunalnej (Dz.U. z 2021 r., poz. 679), Rada Miejska w Choszczno uchwala, co następuje:

§ 1. Wyraża się zgodę na wniesienie przez Gminę Choszczno wkładu niepieniężnego (aportu) do spółki komunalnej pod firmą Miejskie Przedsiębiorstwo Gospodarki Komunalnej Sp. z o.o. z siedzibą w Choszczno, wpisanej do rejestru przedsiębiorców Krajowego Rejestru Sądowego pod numerem KRS 0000293211.

§ 2. Przedmiotem wkładu niepieniężnego, o którym mowa w § 1, jest sieć wodociągowa i kanalizacyjna zlokalizowana na terenie miasta Choszczno, w rejonie ulic Stargardzkiej i Wojska Polskiego, zgodnie z załącznikiem graficznym nr 1 do niniejszej uchwały.

§ 3. W zamian za wniesiony wkład niepieniężny określony w § 2 Gmina obejmuje w podwyższonym kapitale zakładowym Spółki 11340 (słownie: jedenaście tysięcy trzysta czterdzieści) nowych udziałów o wartości nominalnej 50,00 zł każdy, o łącznej wartości nominalnej 567.000,00 zł, zgodnie z załącznikiem nr 2 do niniejszej uchwały.

§ 4. Wykonanie uchwały powierza się Burmistrzowi Choszczna.

§ 5. Uchwała wchodzi w życie z dniem podjęcia.

Projekt przedkładam

BURMISTRZ
mgr Artur Baczyński

RADCA PRAWNY
Michał Pieróg

UZASADNIENIE

Zgodnie z § 3 aktu założycielskiego spółki Miejskie Przedsiębiorstwo Gospodarki Komunalnej Spółka z ograniczoną odpowiedzialnością przedmiotem działalności Spółki jest m.in. działalność sklasyfikowana pod numerem PKD: 36.00.Z – Pobór, uzdatnianie i dostarczanie wody oraz 37.00.Z – Odprowadzanie i oczyszczanie ścieków. W celu realizacji celów do których Spółka została powołana, zasadnym jest przekazanie składników majątkowych w postaci sieci wodociągowej oraz sieci kanalizacji sanitarnej, w zamian za udziały w podwyższonym kapitale zakładowym. Majątek będący przedmiotem wkładu niepieniężnego po wniesieniu aportem do Spółki będzie mógł być w pełniejszym zakresie wykorzystywany przez Spółkę do efektywnego prowadzenia działalności zaopatrzenia społeczności w wodę oraz odbierania nieczystości płynnych. Ponadto pozwoli Spółce po przejęciu na swój stan gromadzić środki na ich odtworzenie, bieżącą konserwację i wykonywanie remontów. Wartość wnoszonego składnika majątkowego została określona na podstawie operatu szacunkowego sporządzonego przez Jadwigę Graczyk uprawnienia nr 2755. Wchodzące w skład niepieniężnego wkładu składniki majątkowe stanowią własność Gminy Choszczno.

Aport dokonywany jest celem wymiany i modernizacji sieci wodnej i kanalizacyjnej przez Spółkę podczas przebudowy nawierzchni odcinka ulicy Stargardzkiej i ulicy Wojska Polskiego przez Województwo Zachodniopomorskie.

Zgodnie z § 4 ust. 1 Uchwały Nr XXV/190/2026 Rady Miejskiej w Choszcznie z dnia 22 kwietnia 2026 r. w sprawie określenia zasad wnoszenia, cofania i zbywania udziałów i akcji w spółkach prawa handlowego przez Burmistrza Choszczna, wnoszenie oraz nabywanie udziałów lub akcji w spółkach prawa handlowego wymaga zgody Rady Miejskiej w Choszcznie. Tym samym w kompetencji rady gminy leży wyrażenie zgody na podwyższenie kapitału zakładowego spółki poprzez wniesienie aportu w postaci składnika majątku trwałego będącego własnością gminy za objęcie udziałów.


BURMISTRZ
mgr Artur Raczyński

Załącznik nr 1 do uchwały nr
Rady Miejskiej w Choszczynie
z dnia 2026 r.


Starosta Choszczeński
ul. Nadbrzeżna 2
73-200 Choszczyno
Znak: GK.6642.1.1027.2023


Województwo: zachodniopomorskie
Powiat: choszczeński
Jednostka ewidencyjna: 320202_4 Choszczyno - miasto
Obręb ewidencyjny: 0003 obr.3 m.Choszczyno


Mapa zasadnicza
Skala 1:500

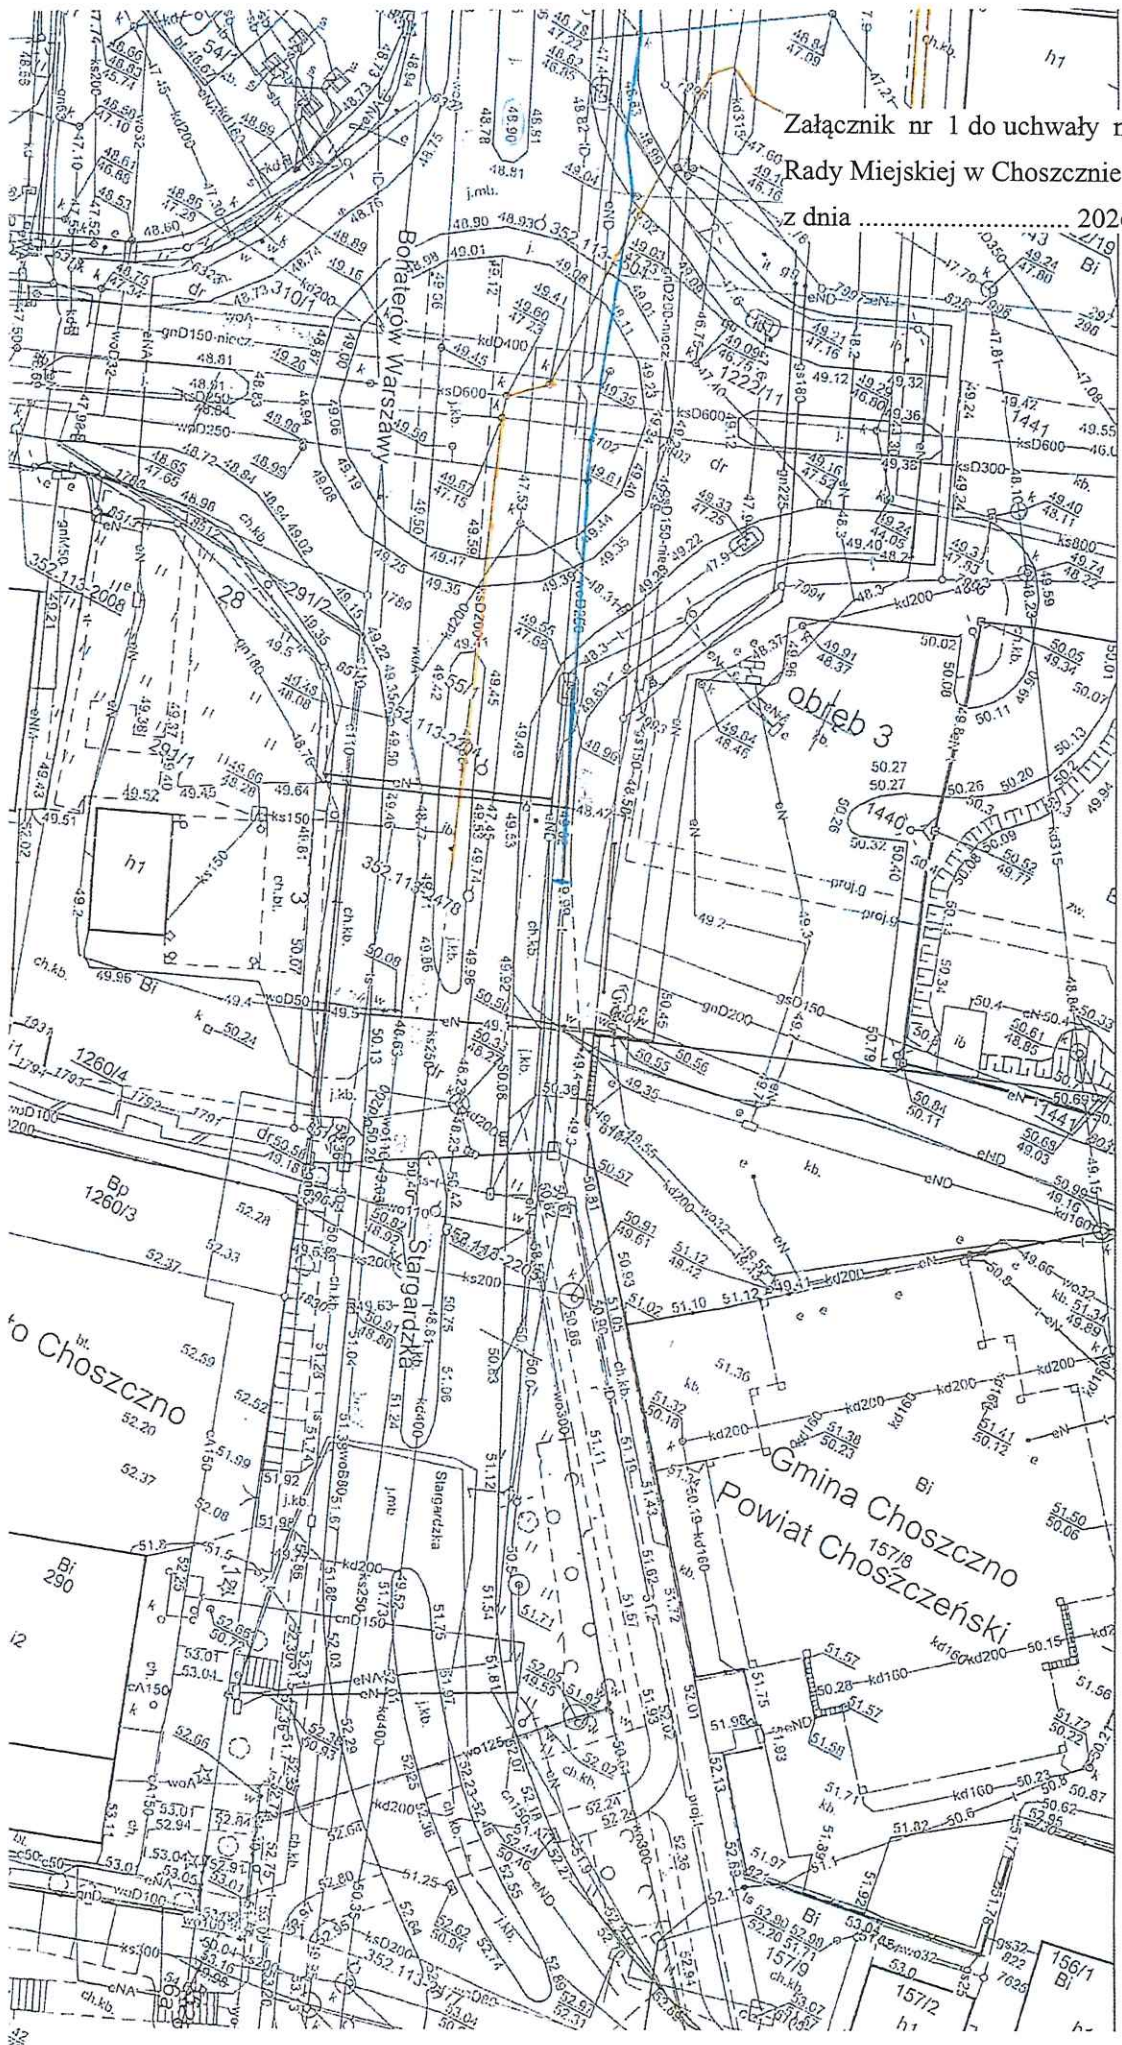


Mapa zasadnicza
Skala 1:500

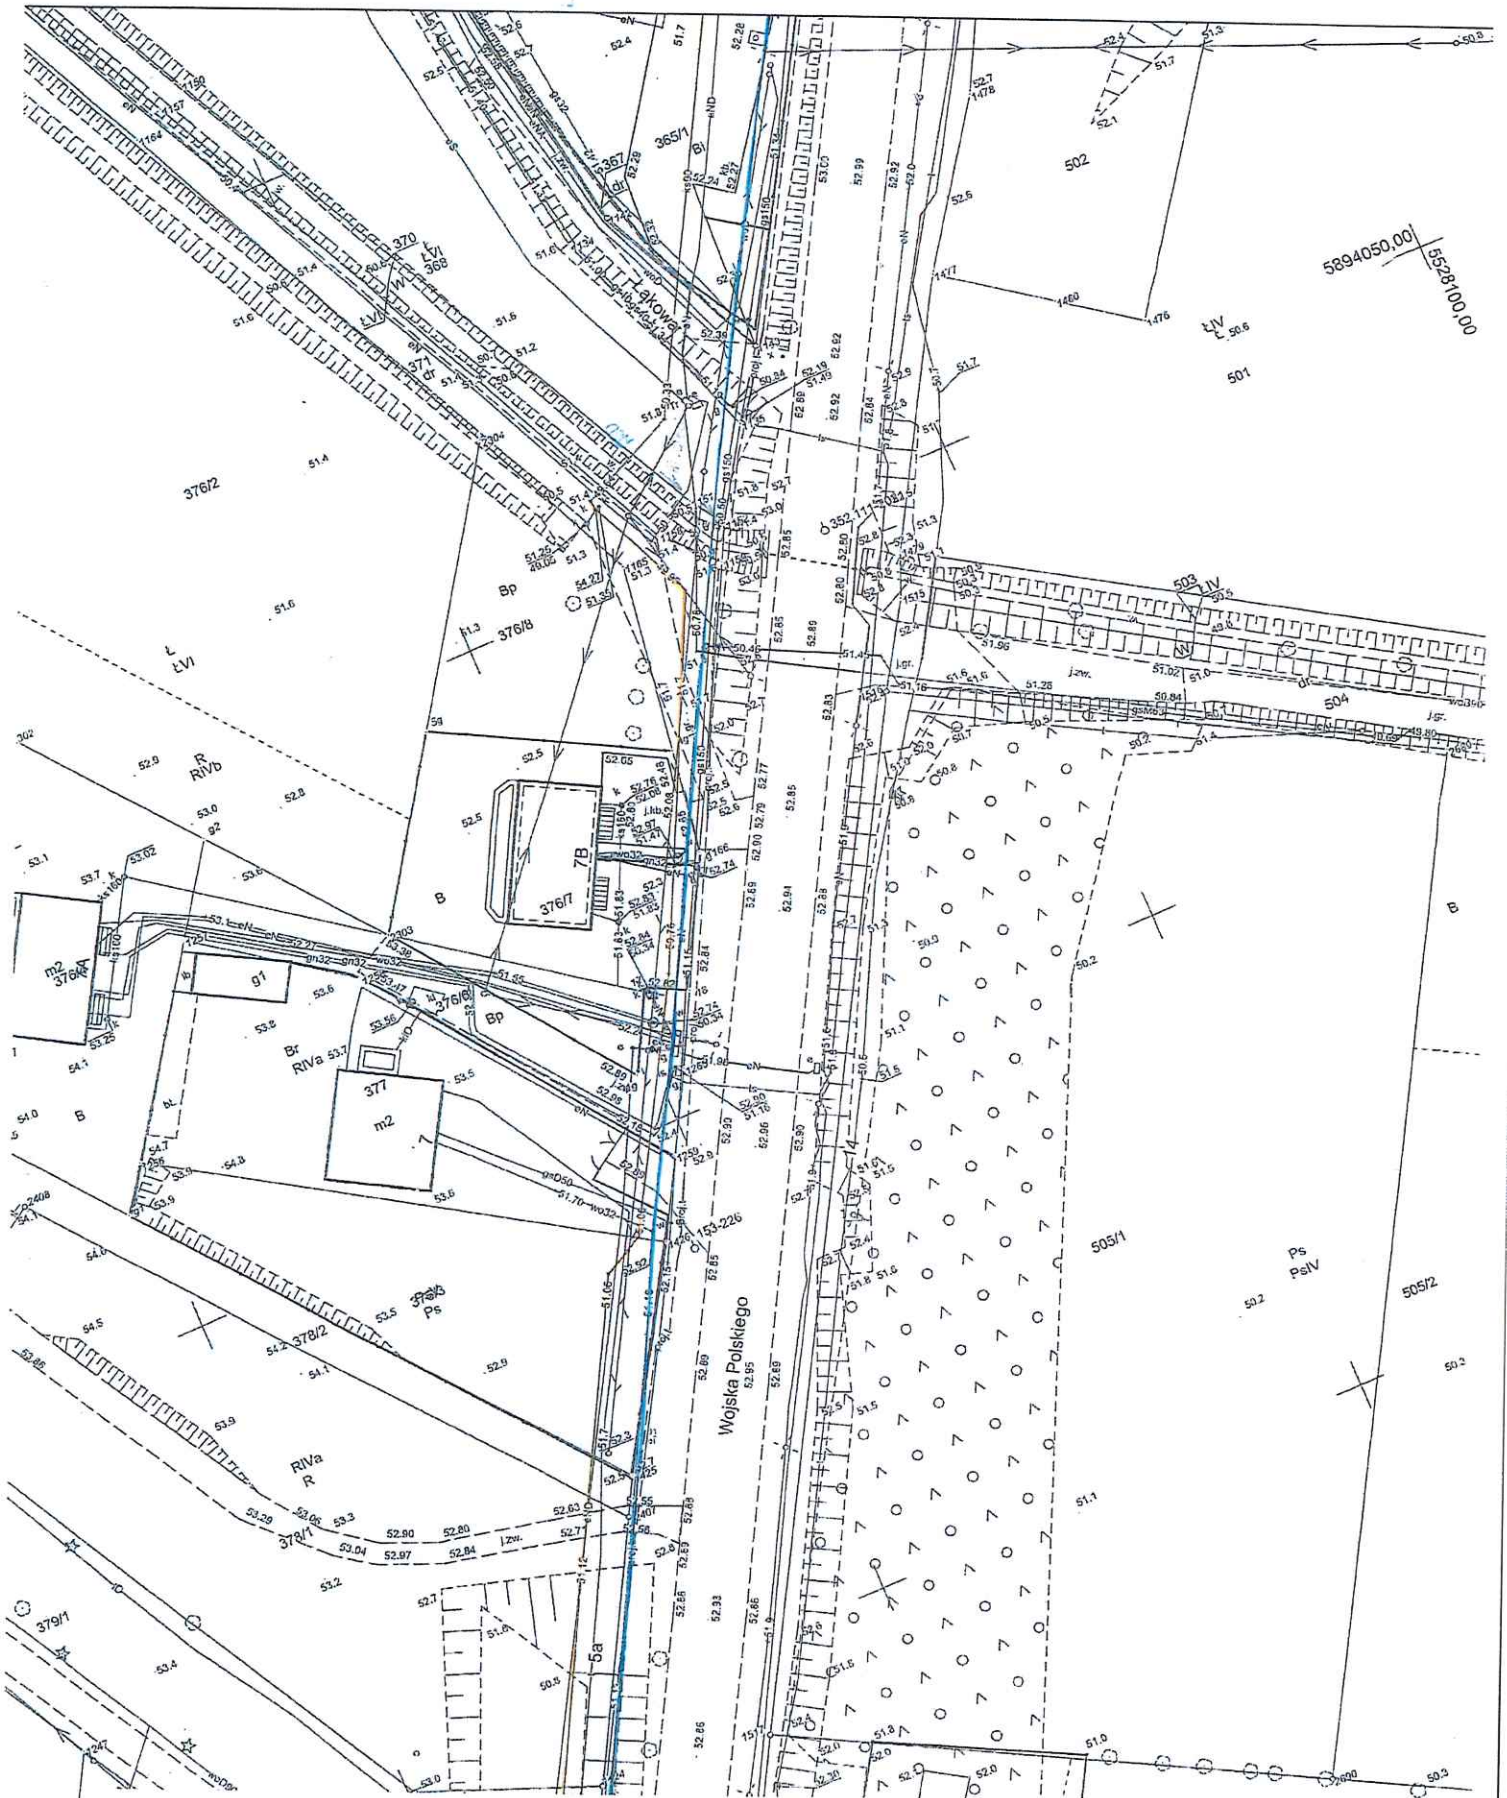

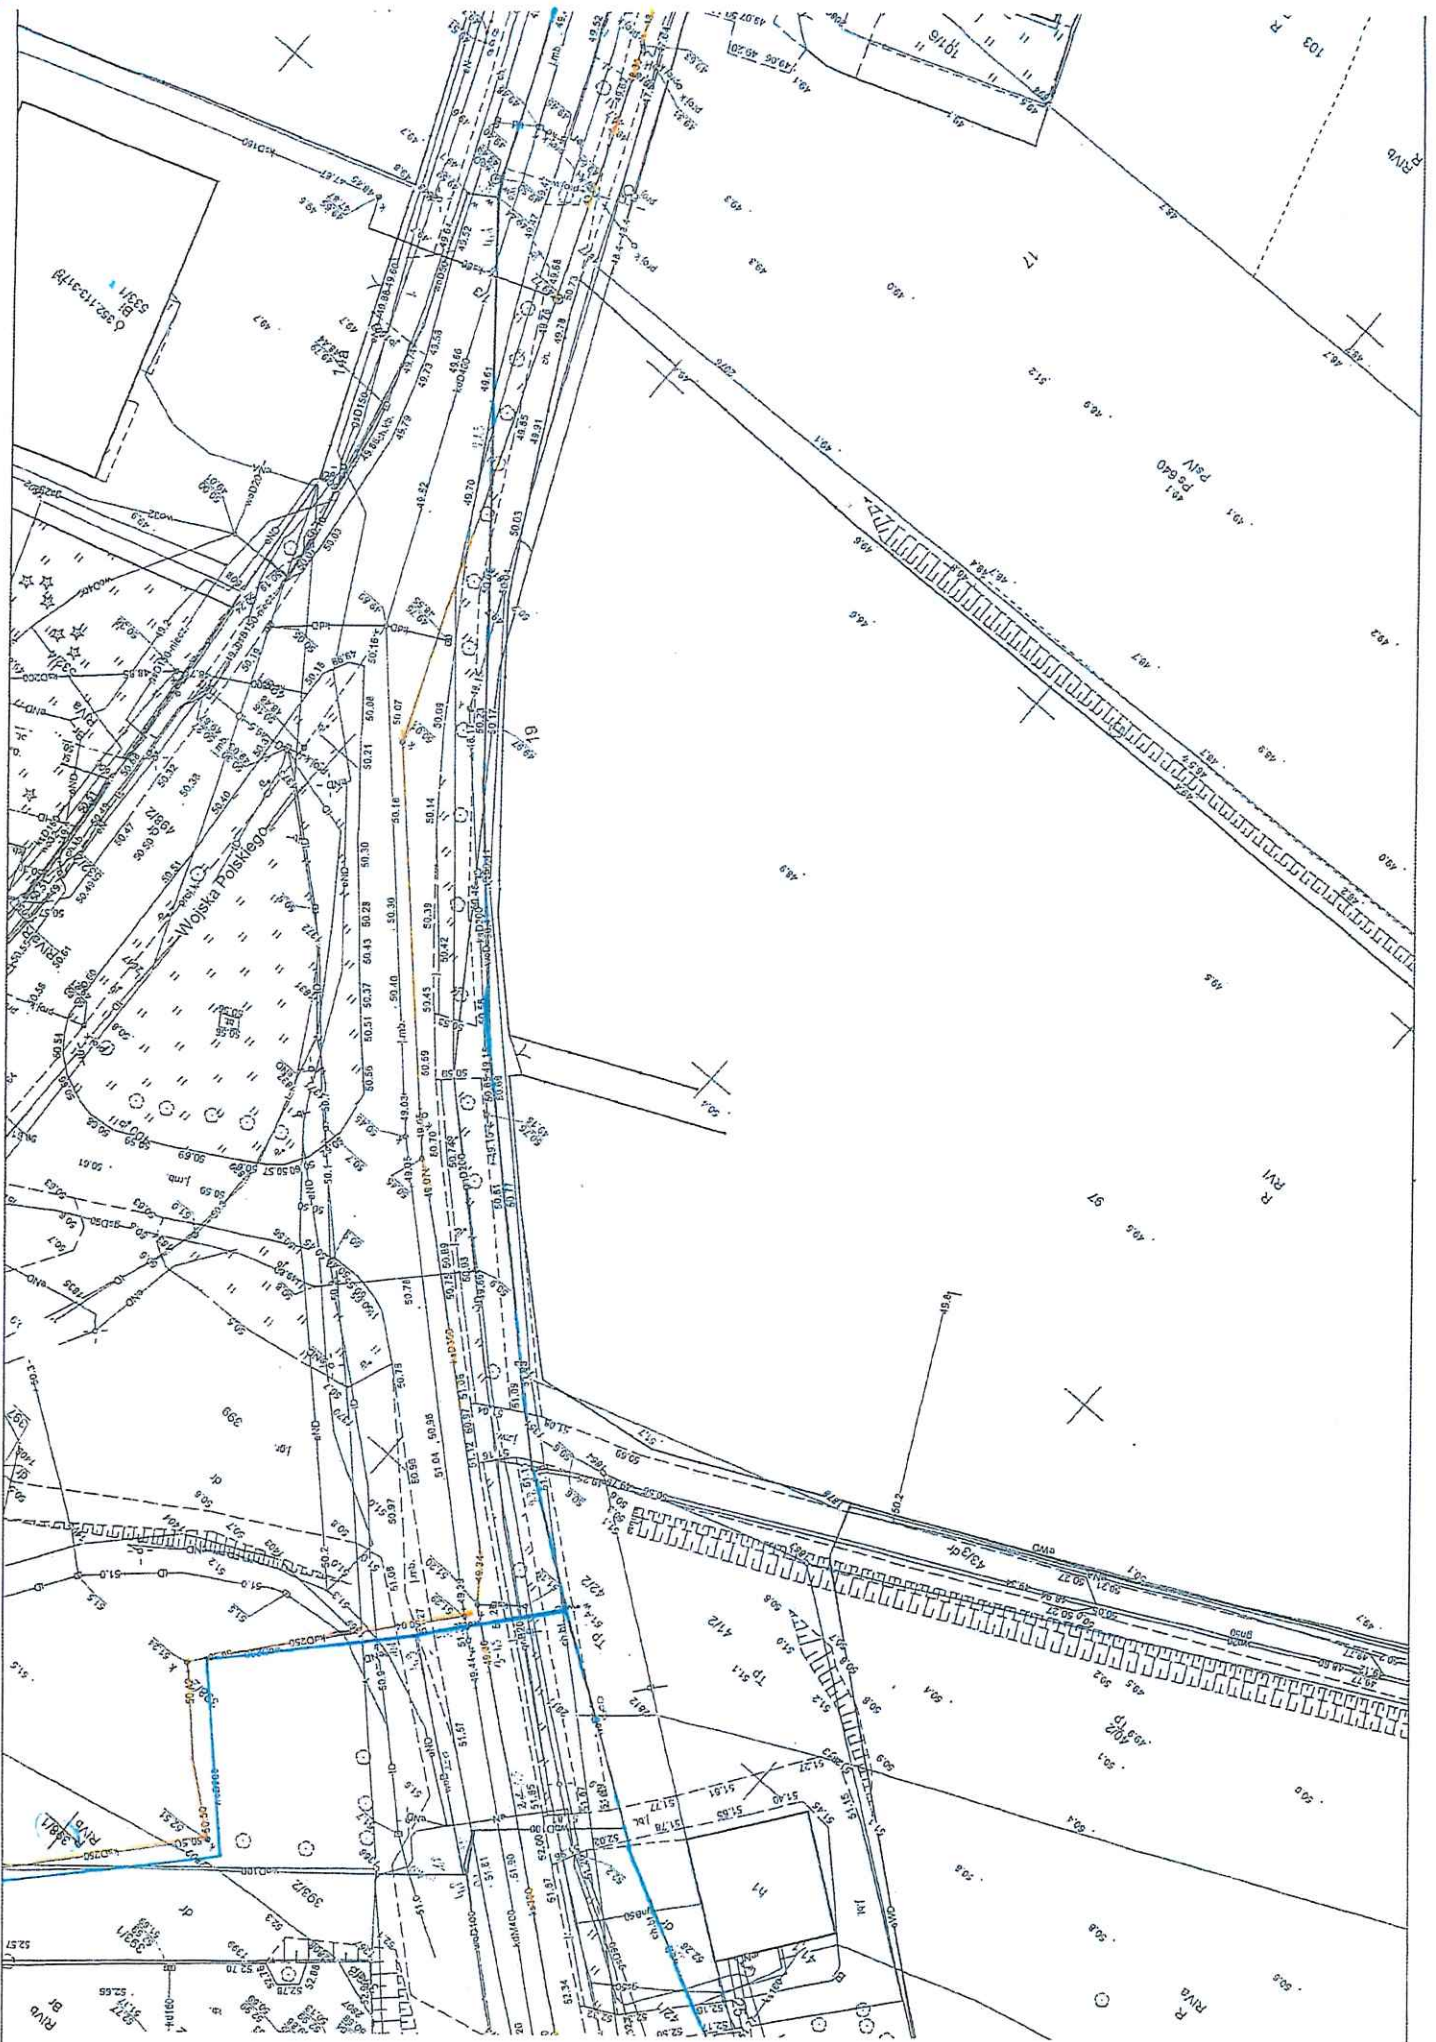

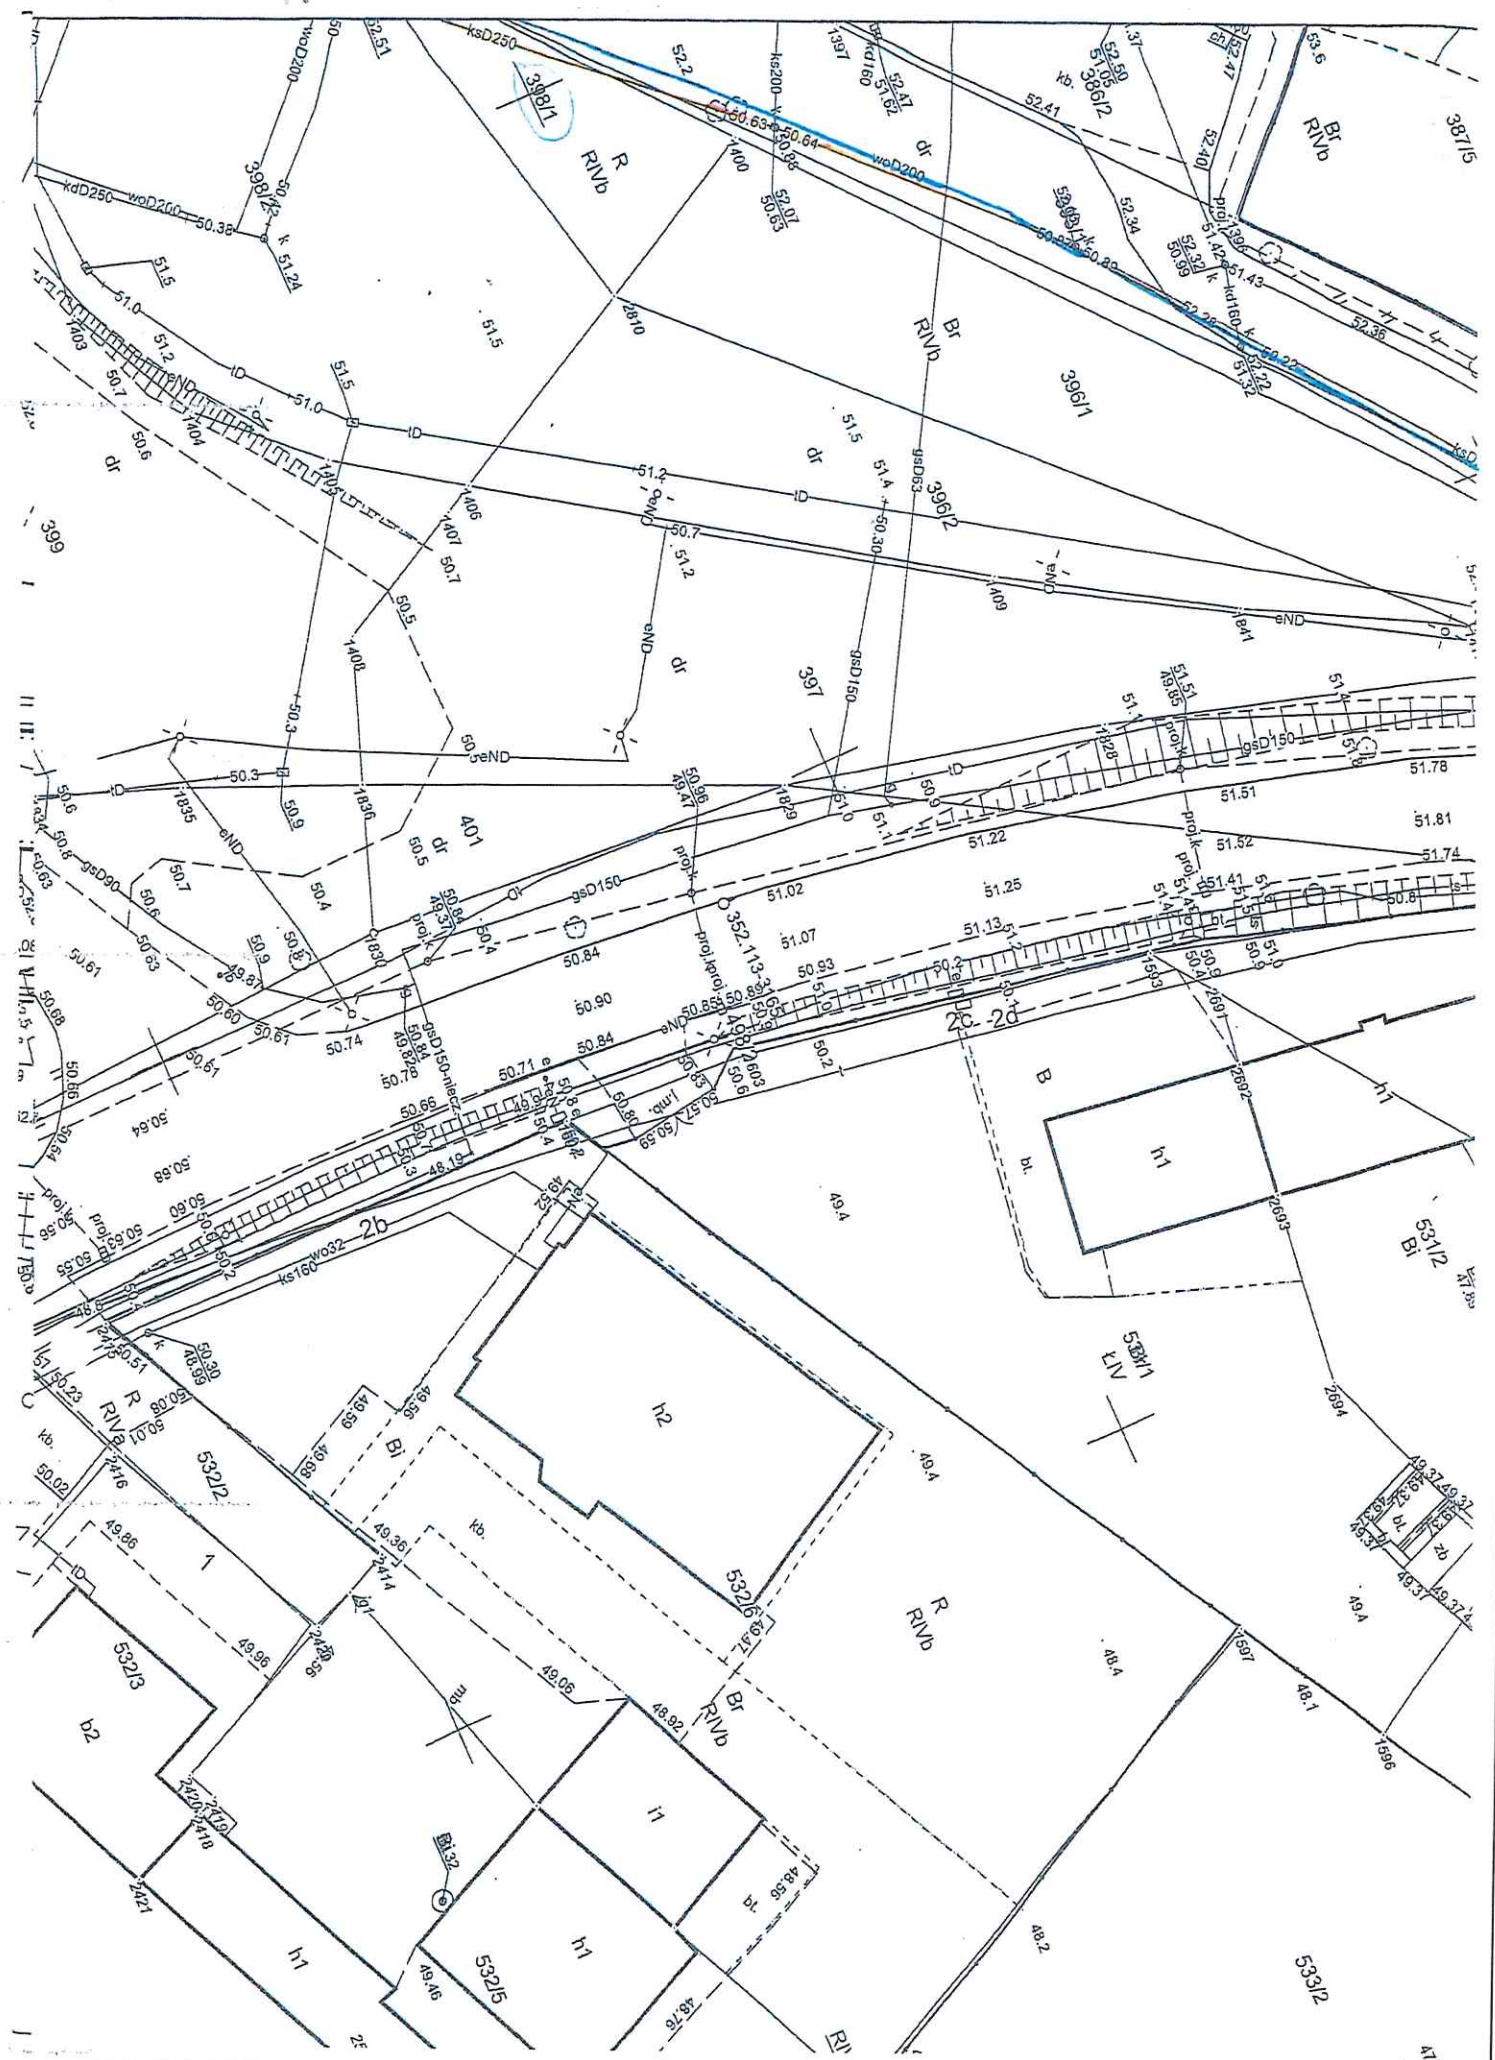


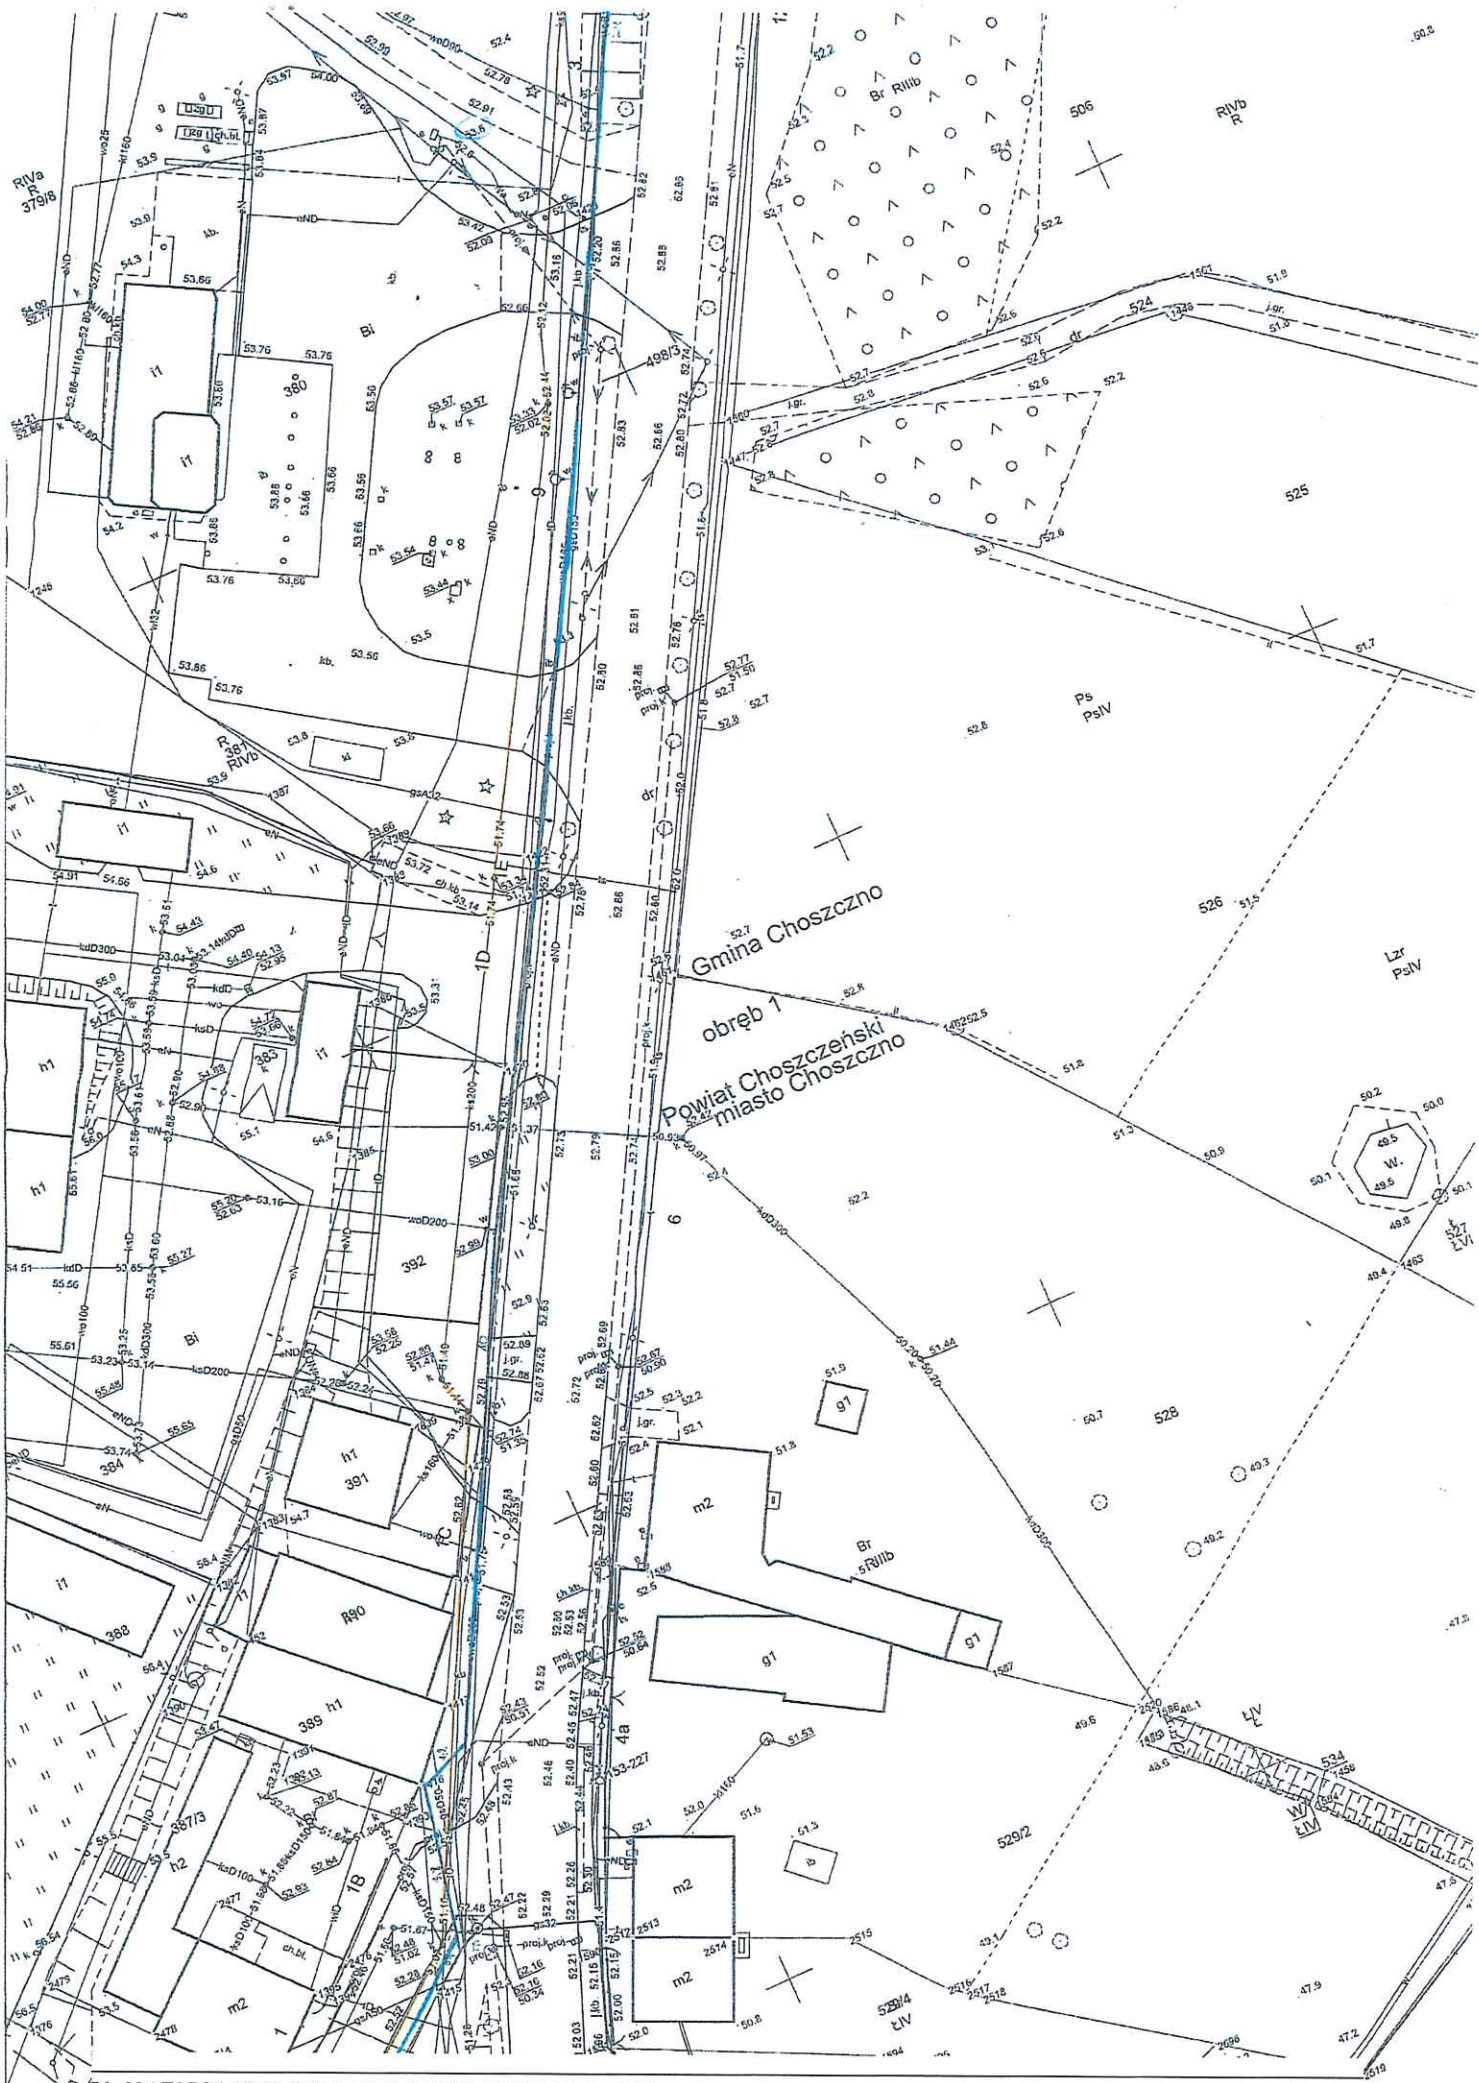


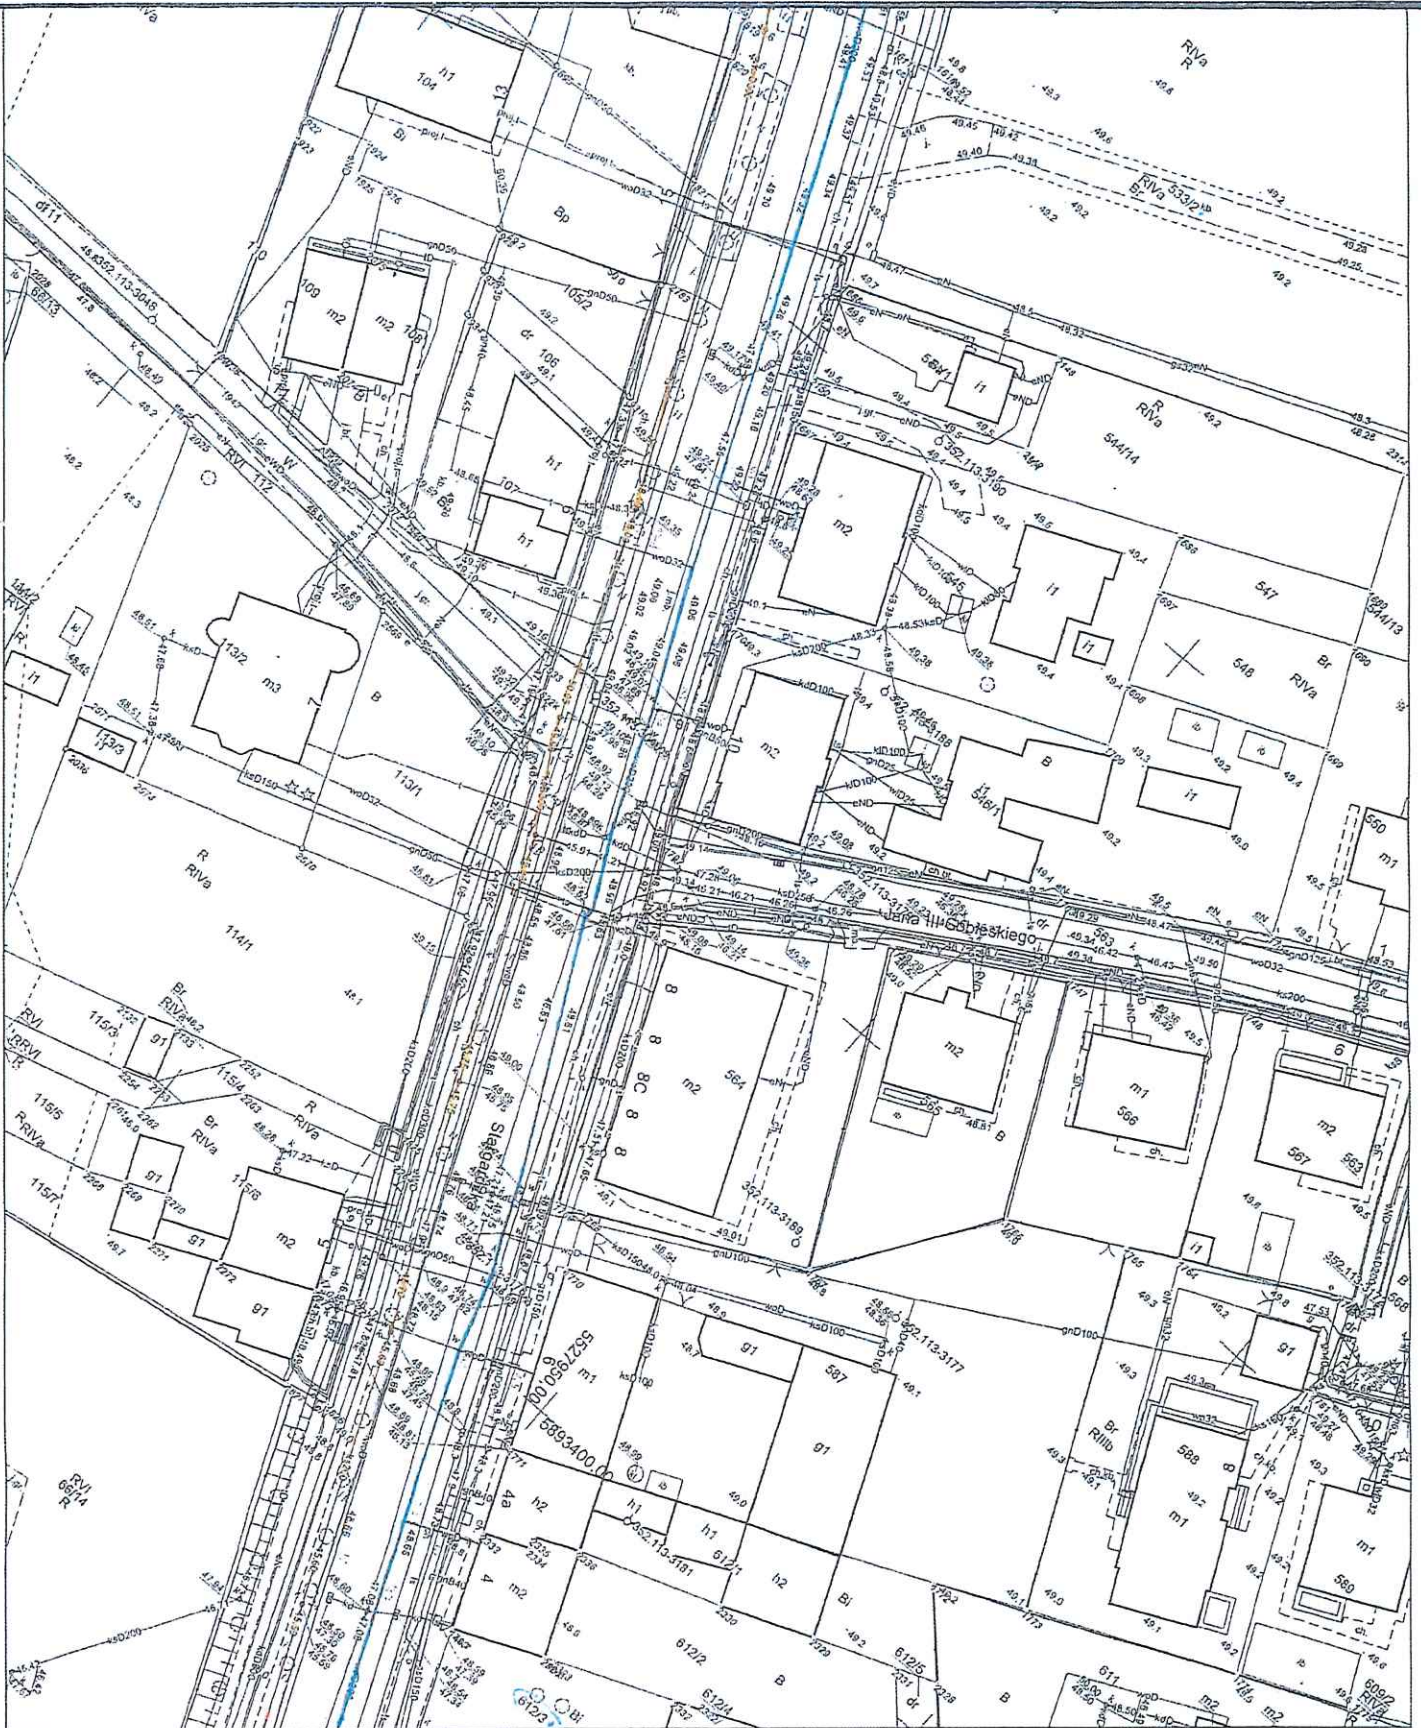
Mapa zasadnicza
Skala 1:500




Mapa zasadnicza
Skala 1:500

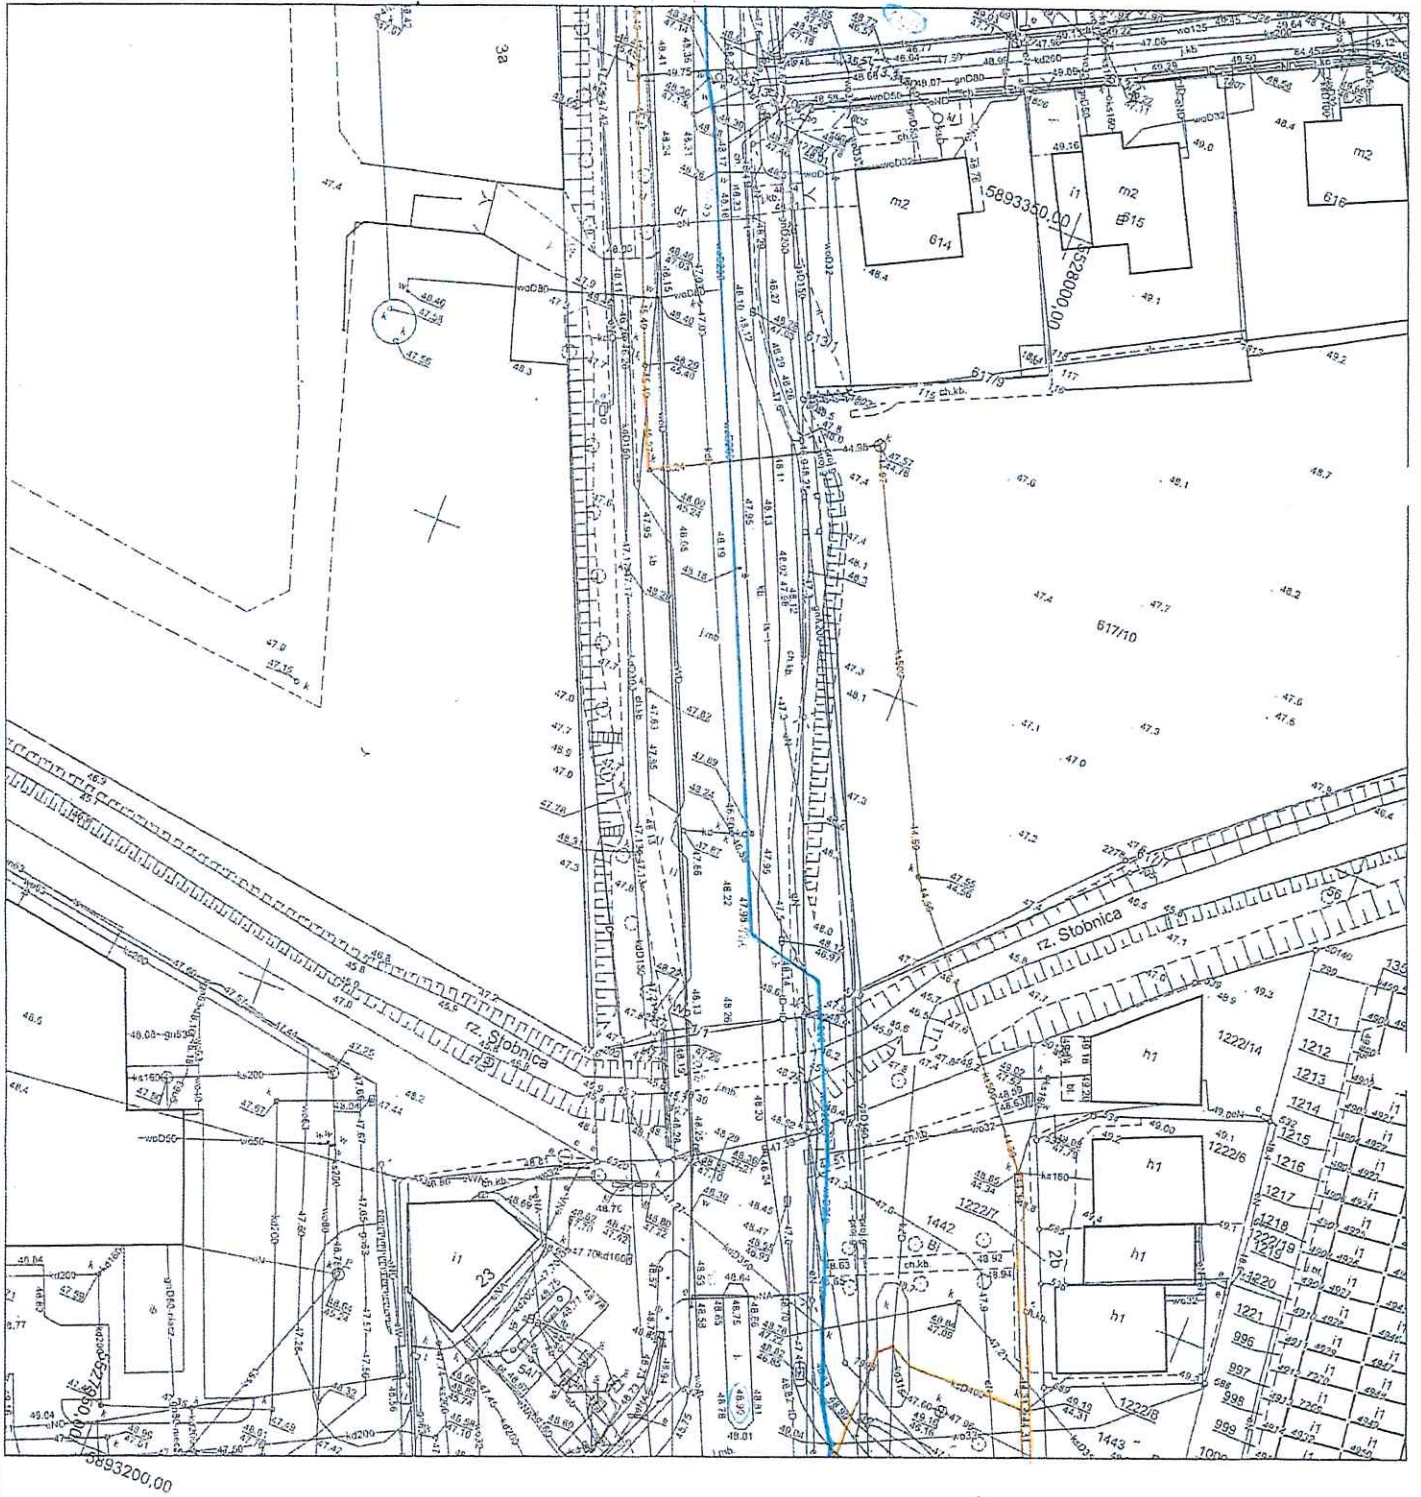

Nazwa organu udostępniającego materiał zasobu	Starosta Choszczeński
Identyfikator ewidencyjny materiału zasobu	P.3202.2022.675, P.3202.2022.1027
Nazwa materiału zasobu	Mapa zasadnicza
Data wykonania kopii materiału zasobu	10-11-2023 r.
Imię, nazwisko i podpis osoby reprezentującej organ	



Nazwa organu udostępniającego materiał zasobu	Starosta Choszczeński
Identyfikator ewidencyjny materiału zasobu	P.3202.2022.875, P.3202.2022.1027
Nazwa materiału zasobu	Mapa zasadnicza
Data wykonania kopii materiału zasobu	10-11-2023 r.
Imię, nazwisko i podpis osoby reprezentującej organ	

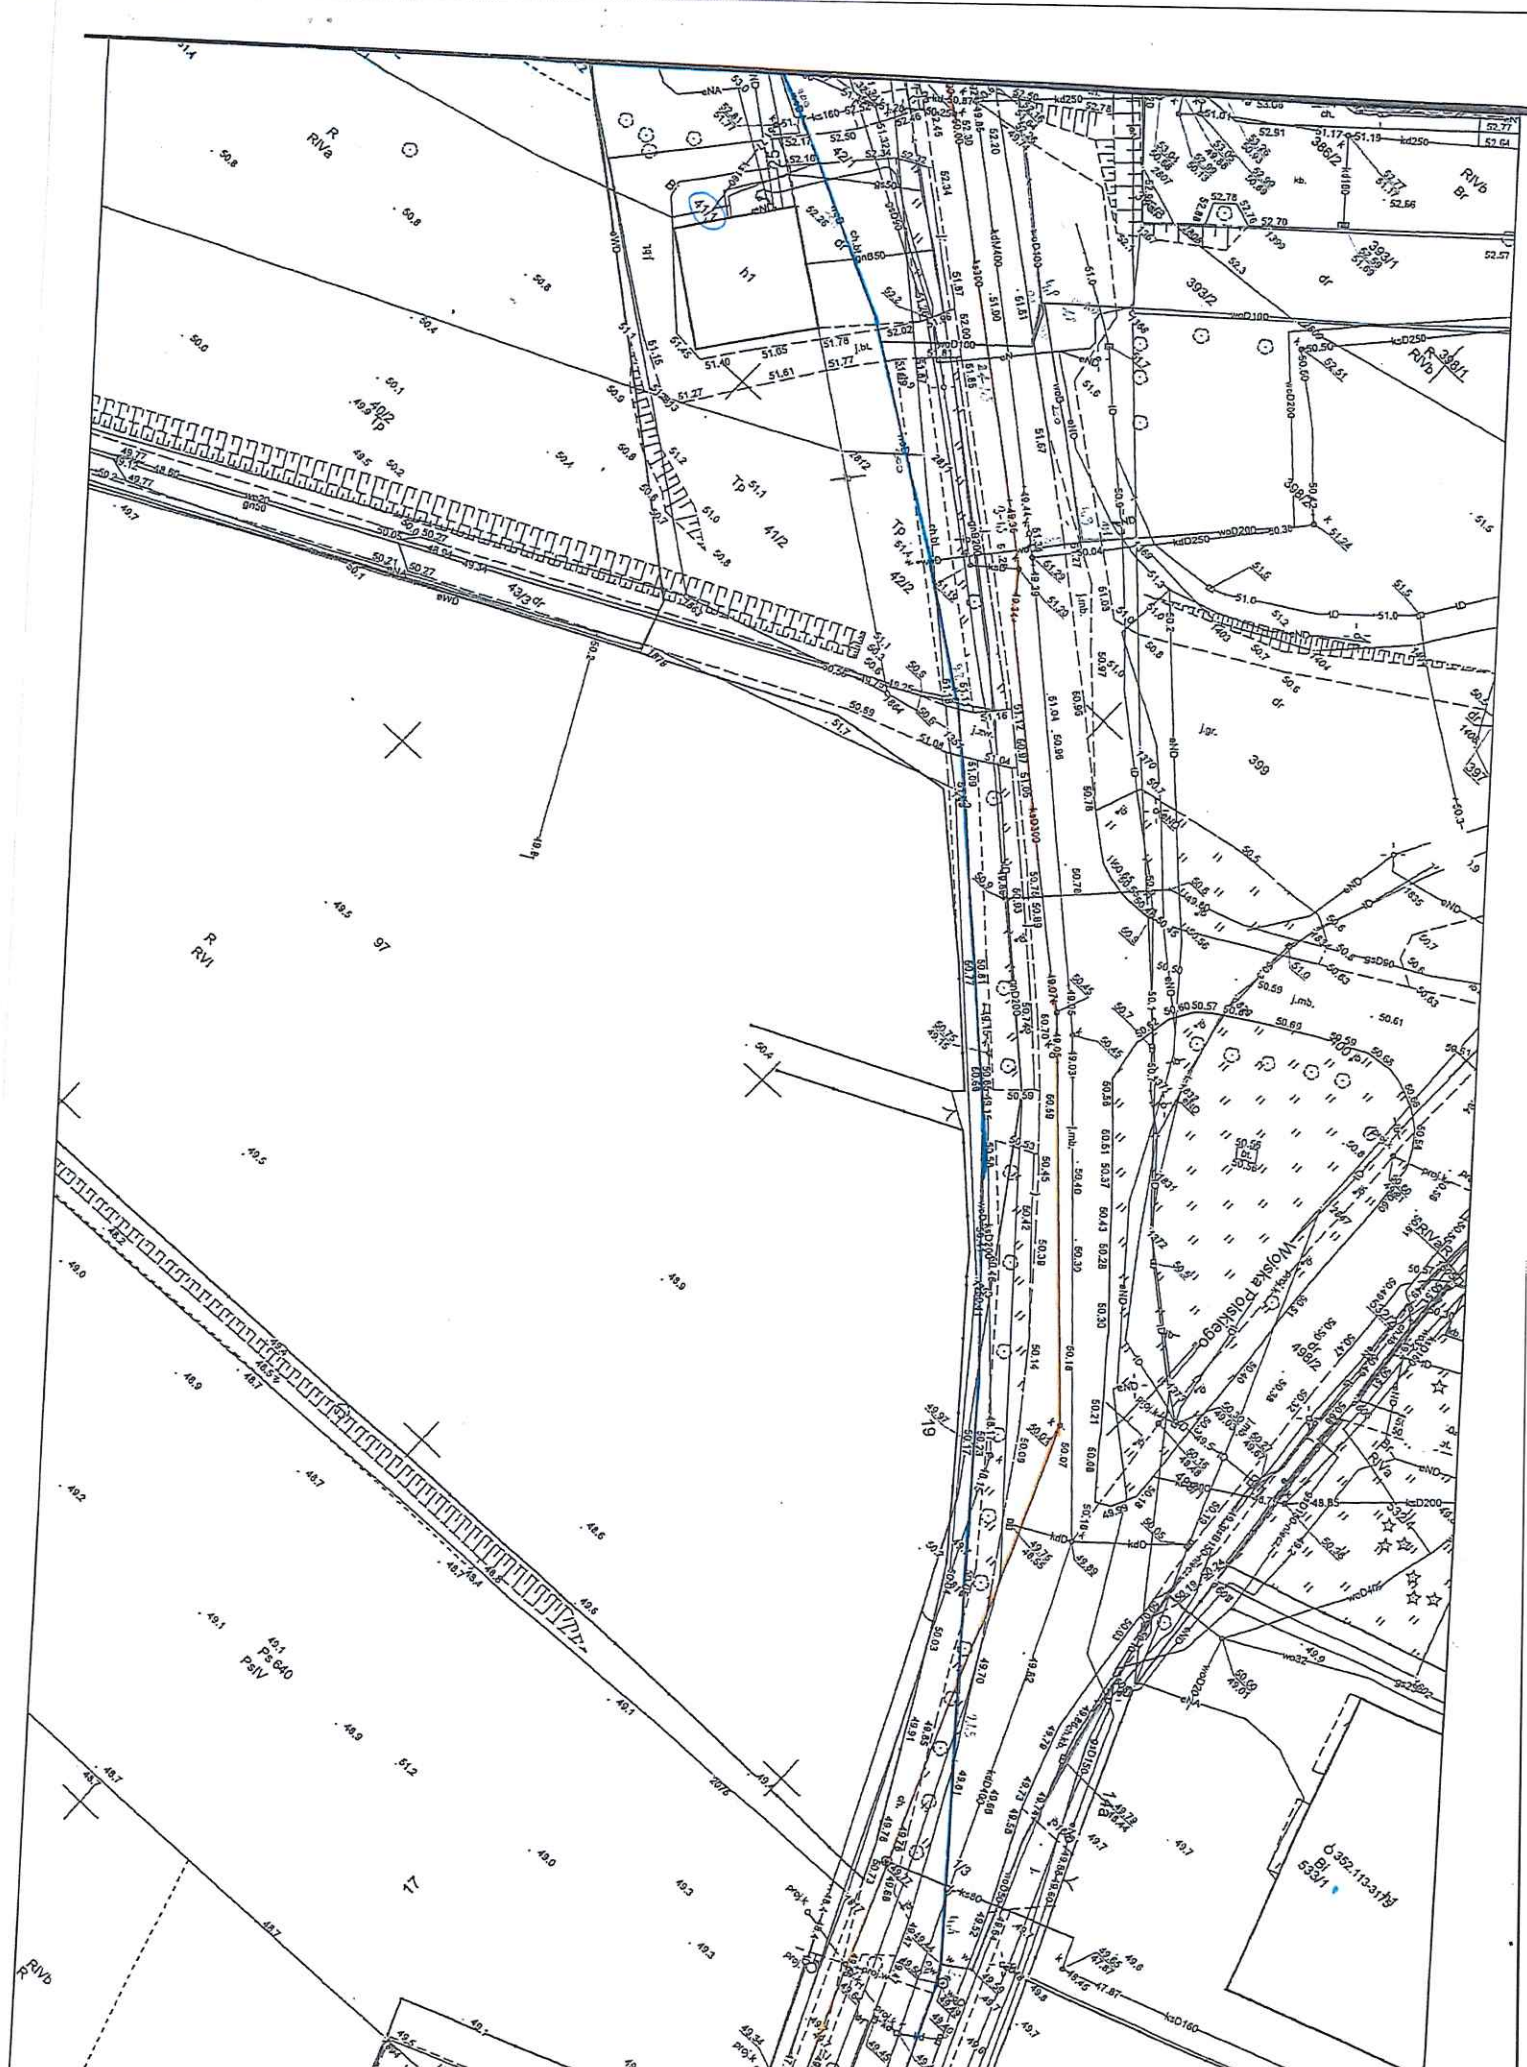

Załącznik nr 2 do uchwały nr

Rady Miejskiej w Choszczynie

z dnia.....2026 r.

Wykaz majątku Gminy Choszczyno

Lp.	Wyszczególnienie	Jedn.	Ilość jednostek	Wartość w stanie nowym w zł	Wartość aktualna w zł
1.	Sieć wodociągowa żeliwna Ø 100	mb	793,00	500.874,66	100.174,93
2.	Sieć wodociągowa żeliwna Ø 160/165	mb	157,90	117.493,99	23.498,80
3.	Sieć wodociągowa żeliwna Ø 200	mb	814,30	670.916,10	134.183,22
4.	Rurociąg tłoczny PE Ø 90	mb	214,70	132.176,08	26.435,22
5.	Rurociąg kanalizacyjny kamionkowy Ø 200	mb	306,80	166.341,87	33.268,37
6.	Rurociąg kanalizacyjny kamionkowy Ø 250	mb	140,30	111.403,73	22.280,75
7.	Rurociąg kanalizacyjny kamionkowy Ø 300	mb	943,80	882.972,09	176.594,42
8.	Studnia rewizyjna	szt.	39	255.311,71	51.062,34
			RAZEM	2.837.490,23	567.498,05

Przyjęto: 567.000 zł słownie: pięćset sześćdziesiąt siedem tysięcy złotych