

**UCHWAŁA NR X/82/2025  
RADY MIEJSKIEJ W CHOSZCZNI**

z dnia 29 stycznia 2025 r.

**w sprawie przystąpienia do sporządzenia miejscowego planu zagospodarowania przestrzennego obejmującego działkę nr 218/2 w obrębie Radaczewo**


Na podstawie art. 18 ust. 2 pkt 5 ustawy z dnia 8 marca 1990 r. o samorządzie gminnym (Dz. U. z 2024 r. poz. 1465 ze zm.) oraz na podstawie art. 14 ust. 1 i 2 ustawy z dnia 27 marca 2003 r. o planowaniu i zagospodarowaniu przestrzennym (Dz. U. z 2024 r. poz. 1130 ze zm.) oraz art. 67 ust. 3. pkt 2 lit a) ustawy z dnia 7 lipca 2023r. o zmianie ustawy o planowaniu i zagospodarowaniu przestrzennym oraz niektórych innych ustaw (Dz. U. 2023 poz. 1688) Rada Miejska w Choszcznie uchwala co następuje:


§ 1. Przystępuje się do sporządzenia miejscowego planu zagospodarowania przestrzennego dla działki nr 218/2 w obrębie Radaczewo.

§ 2. Granice obszaru objętego projektem planu, o którym mowa w § 1 uchwały określono na mapie stanowiącej załącznik do niniejszej uchwały.

§ 3. Wykonanie uchwały powierza się Burmistrzowi Choszczna.

§ 4. Uchwała wchodzi w życie z dniem podjęcia.

Przewodniczący Rady  
Miejskiej  
  
Bogusław Szymański

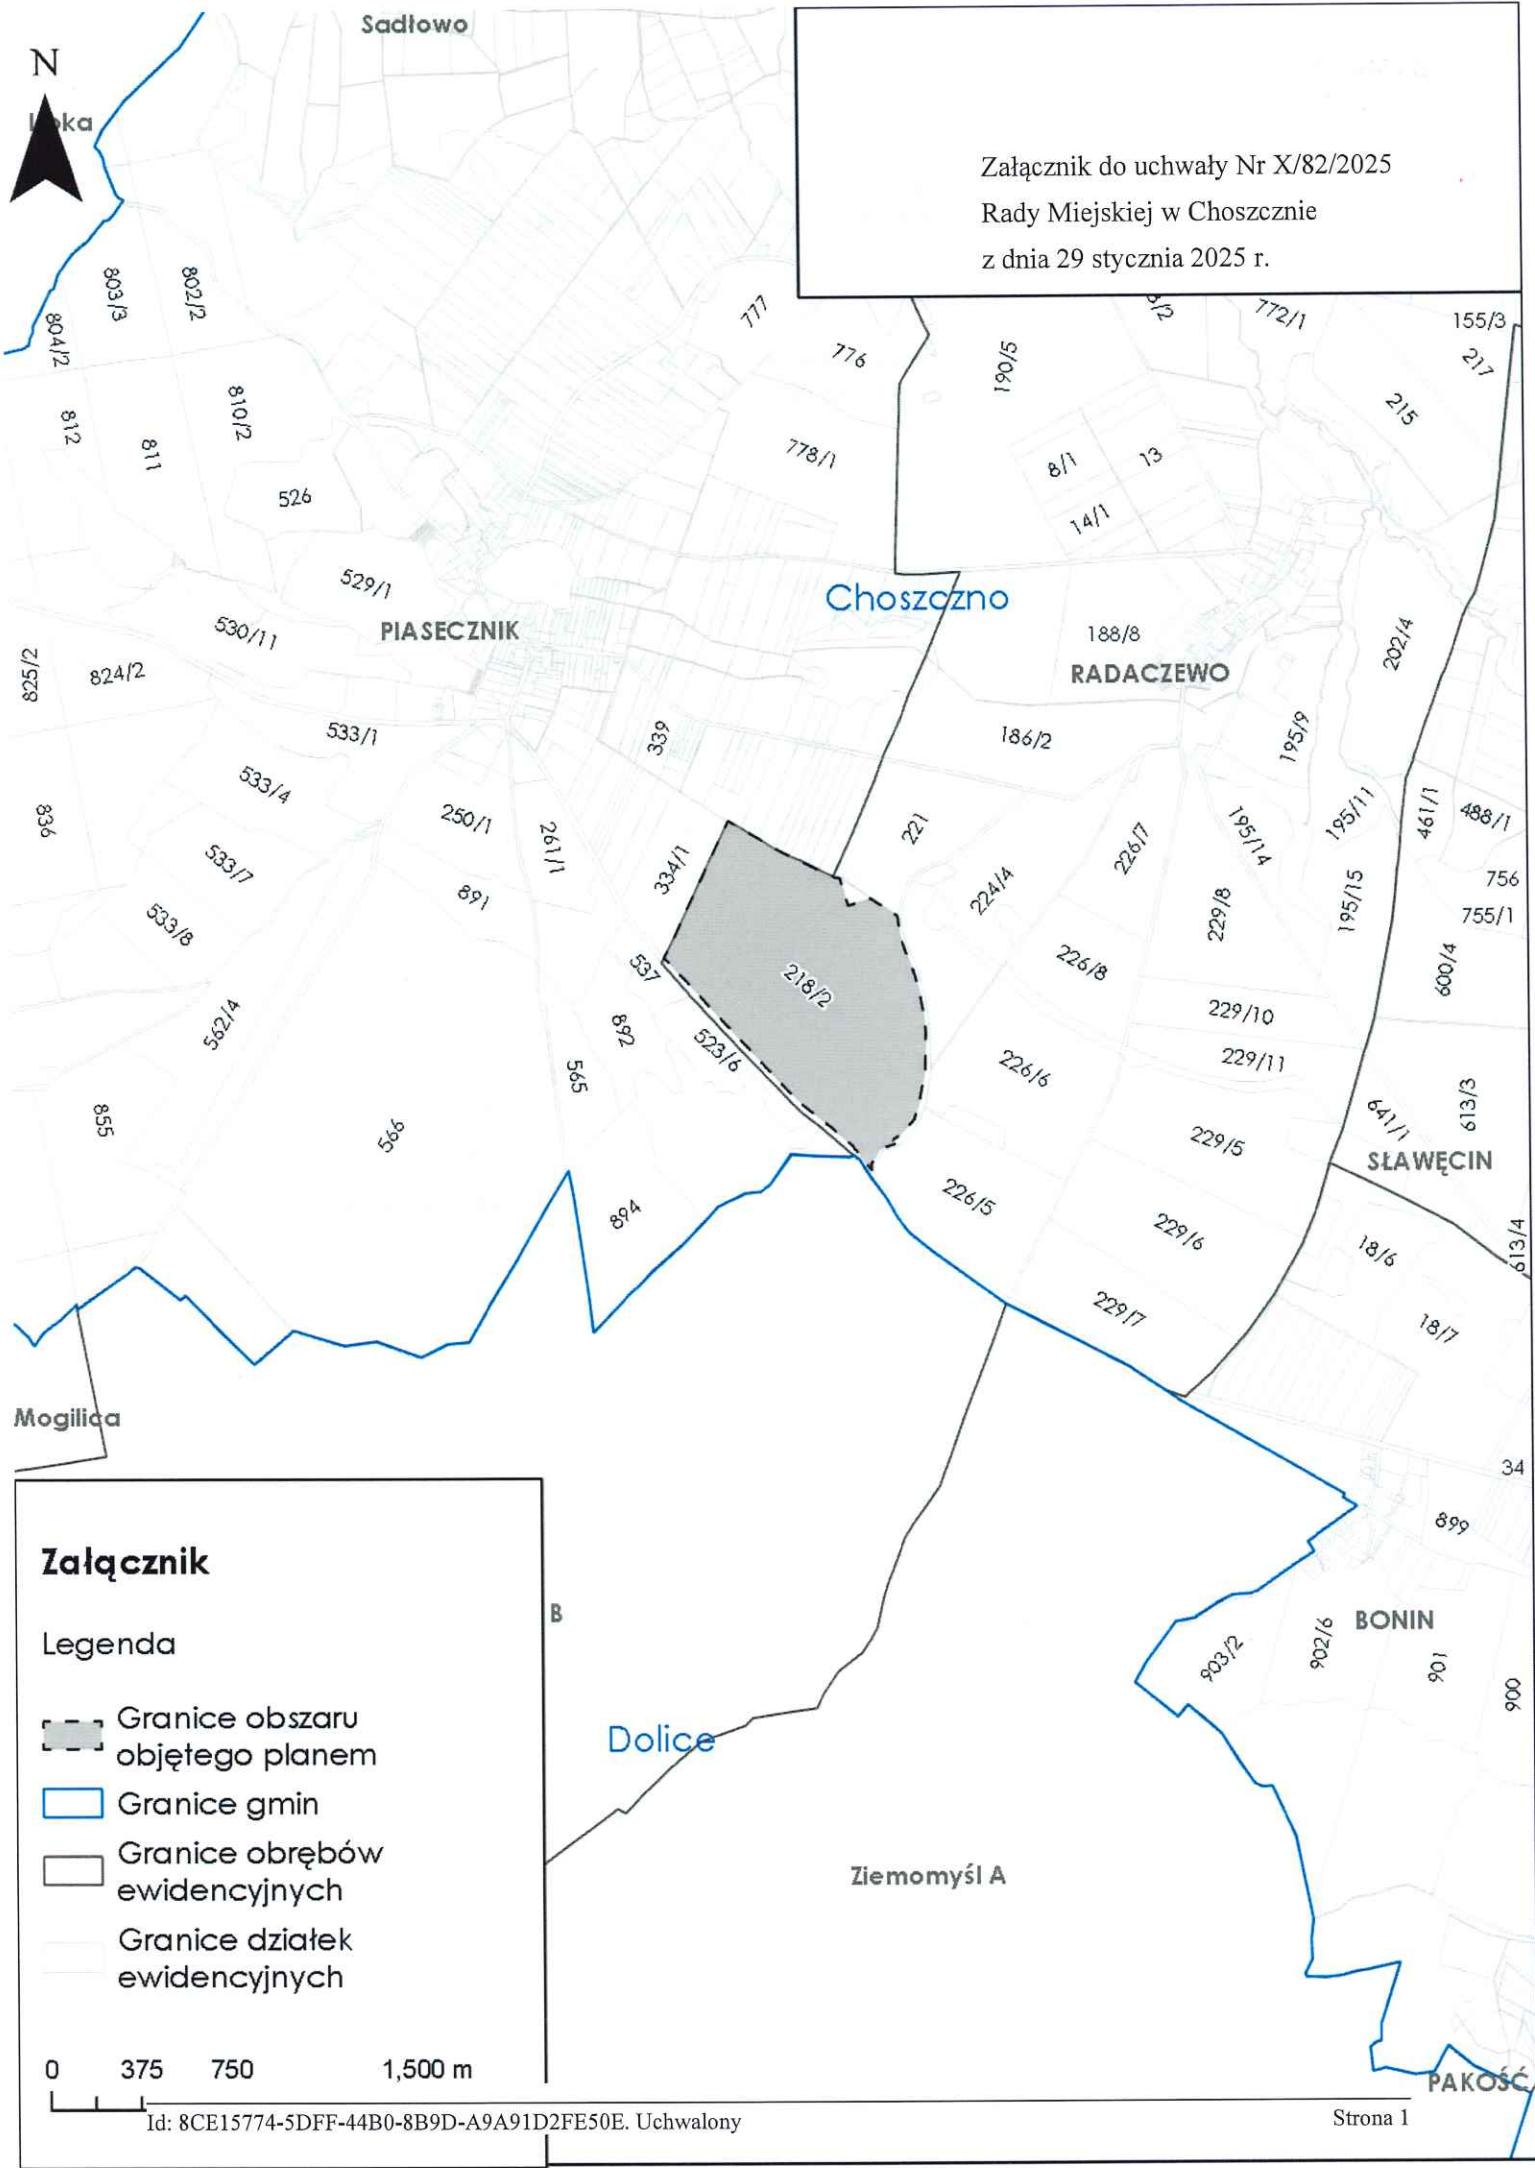

Załącznik do uchwały Nr X/82/2025  
Rady Miejskiej w Choszcznie  
z dnia 29 stycznia 2025 r.



Sadlowo

PIASECZNIK

Choszczno

RADACZEWO

SŁAWĘCÍN

BONÍN

PAKOŚĆ



Mogilica

Dolice

Ziemomyśl A

### Załącznik

#### Legenda

-  Granice obszaru objętego planem
-  Granice gmin
-  Granice obrębów ewidencyjnych
-  Granice działek ewidencyjnych

0 375 750 1,500 m